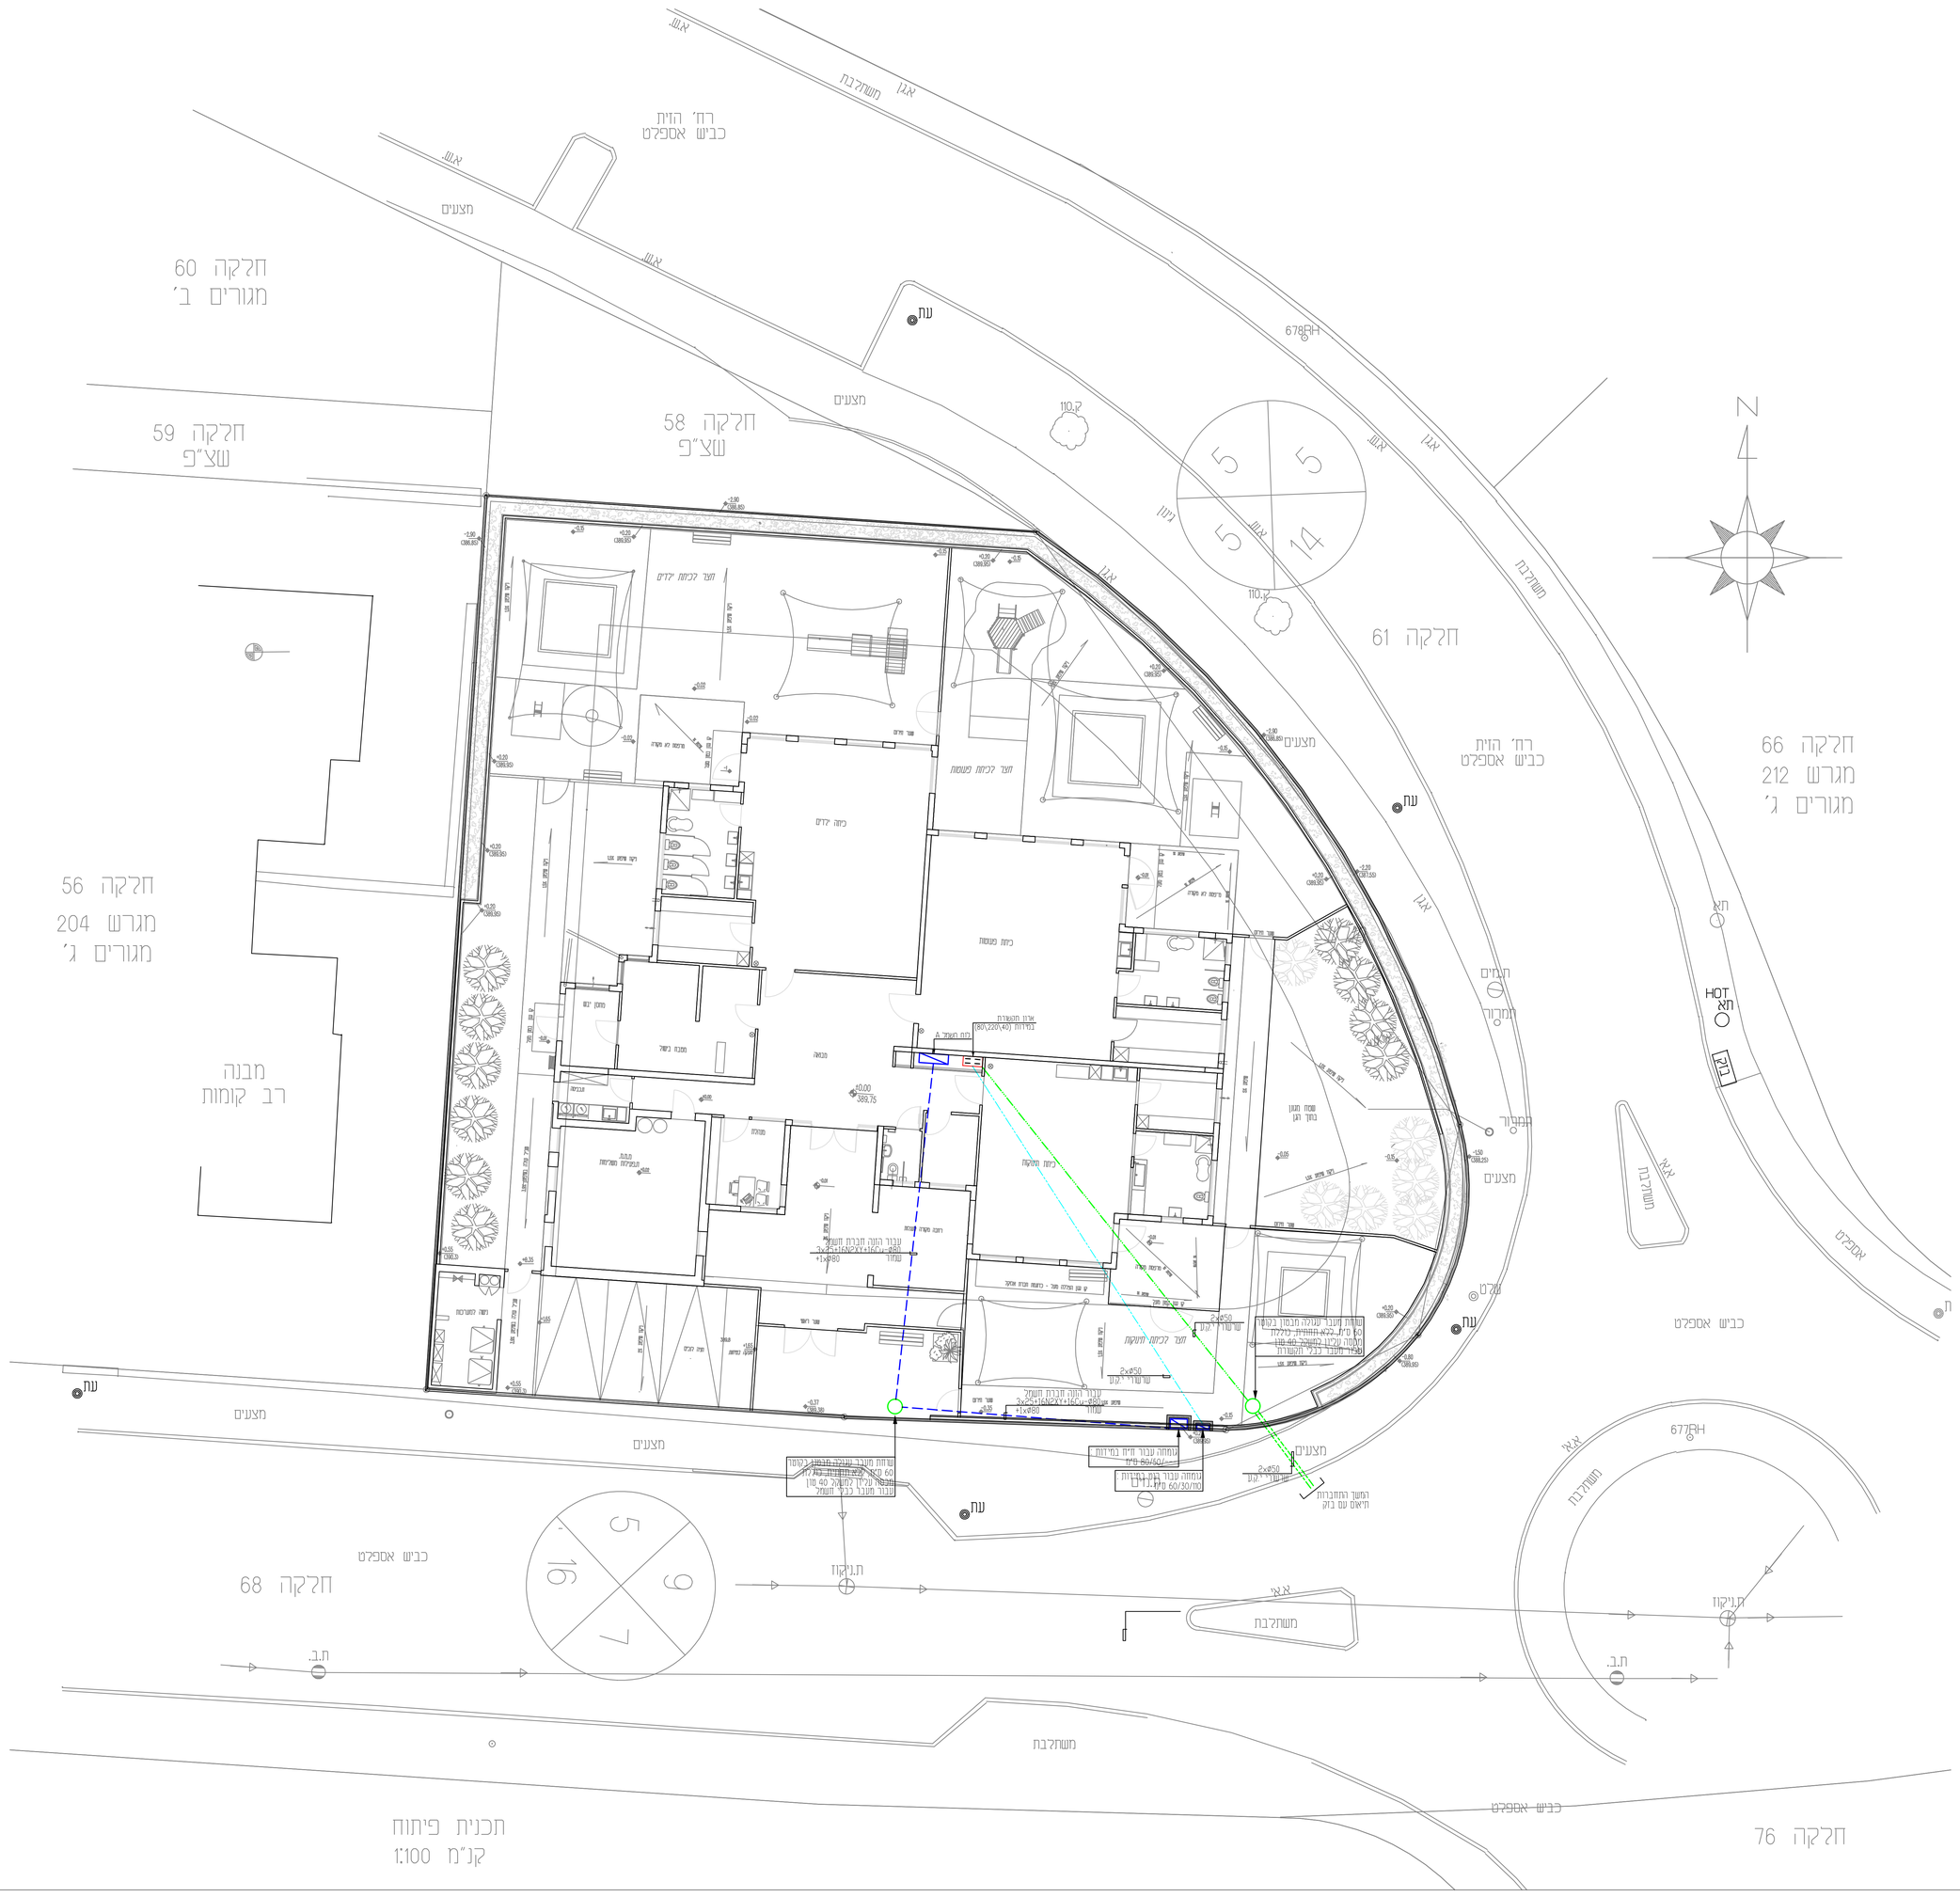


| עדכון מס' | תאר העידכון | תאריך | חתימה |
|---|---|---|---|
| | | | |

**סלימאן וישאחי-מהנדסים ויועצים בע"מ**
הנדסת חשמל ובקרה
תכנון, יעוץ, פיקוח
רח' דרך החורשת 8 ת.ד 425 עכו 2451010
04-9913446
INFO@SW-ENG.CO.IL
Sleiman Weishahi

הוכן עבור:
**אביבה רוטביין אדריכלות בע"מ**

| | |
|---|---|
| הפרויקט: **סטון יום חצור הגלילית** | נושא הנרשם: **תכנית פיתוח שטח** |

File name: J:\30\3072\dwg 3072-1\תכנית עבודה.dwg Ver: 22.06.2021

| | תכנן | שרטט | בדק | אישר | קנ"מ |
|---|---|---|---|---|---|
| שם | מוסף ז | הבה מיר | מלמן ז | מלמן ז | 1:100 |
| חתימה | מוסף ז | הבה מיר | מלמן יואל | מלמן יואל | |
| תאריך | 16.08.2021 | 16.08.2021 | | | |

מספר השרטוט: 1
מספר הפרויקט: 3072

☐ לעיון ☐ לאישור ☑ למכרז ☐ לביצוע

sharef Aug 22, 2021 - 3:54pm
J:\30\3072\DWG 3072-1\תכנית עבודה.dwg