מקרא כח

- שקע חד פאזי, 16A ,"שראל", h=90 (אם לא צויין אחרת).
- שקע כ"ל אך כפול.
- 4 שקעים חד פזיים, 16A ,"שראל", h=90 (אם לא צויין אחרת).
- שקע חד פאזי כנ"ל אך להתקנה על תעלת אביזרים .
- שקע תלת פאזי מזון משדה בלתי זזיני IP65 CEE,5x16/32A גובה 150 מ"מ (אלא אם צויין אחרת).
- נקודת סלוידיה/אנטנה בגובה 60 מ"מ (אלא אם צויין אחרת)(הכנה בלבד)
- נקודת מחשב h=60 (אלא אם צויין אחרת).
- לחצן חרום הפסקת חשמל פירוס בתוכנית h=160
- מפסק במחון מקם תלת פאזי לציוד מכונות/מיזגים/מפוחים IP65 עזזל לפי תוכנית
- מפסק כנ"ל אך חד פאזי
- הכנה ללוח מקשים מע' אזעקה קופסא 55 צינור 16 מ"מ עד לריכוז h=120
- עמדת שקעים משולבת דוגמת ניסקו 8 מקום 16 מודול לפי הפירוט הבא:
  - 6-שקעי חשמל
  - 1-שקע מחשב
  - 1-שקע טלוויזיה
  - 1-טלפון
  - 1-שמור
- נק' מזגן או קונבטור עיכי H=240 ע"י שקע פינים עגולים 16A או 20A לפי תכנית חשמל.
- שקע חד פאזי 16 אמפר , "שראל" אטום IP55 ומשוריין בגובה 190 מ"מ (אלא אם צויין אחרת).
- נקודת הכנה לזנטה
- נק' הכנה לטרמוסטט בגובה H=180. (מיקום מדוייק ייקבע ע"י יועץ המיזוג)
- MS מפסק מגנטי מותקן בדלת עבור מע' אזעקה (צינור בקוטר 23 עם חוט משיכה ישר מהנגודה עד לרכזת).

טבלת תעלות רשת

מס' קטע	תעלת חשמל מרשת מגולוונת מ"מ	תעלת תקשורת מרשת מגולוונת מ"מ
A-D	30/8.5	30/8.5
B-C	30/8.5	20/8.5
D-E	30/8.5	30/8.5
E-G	20/8.5	20/8.5
E-F	20/8.5	20/8.5

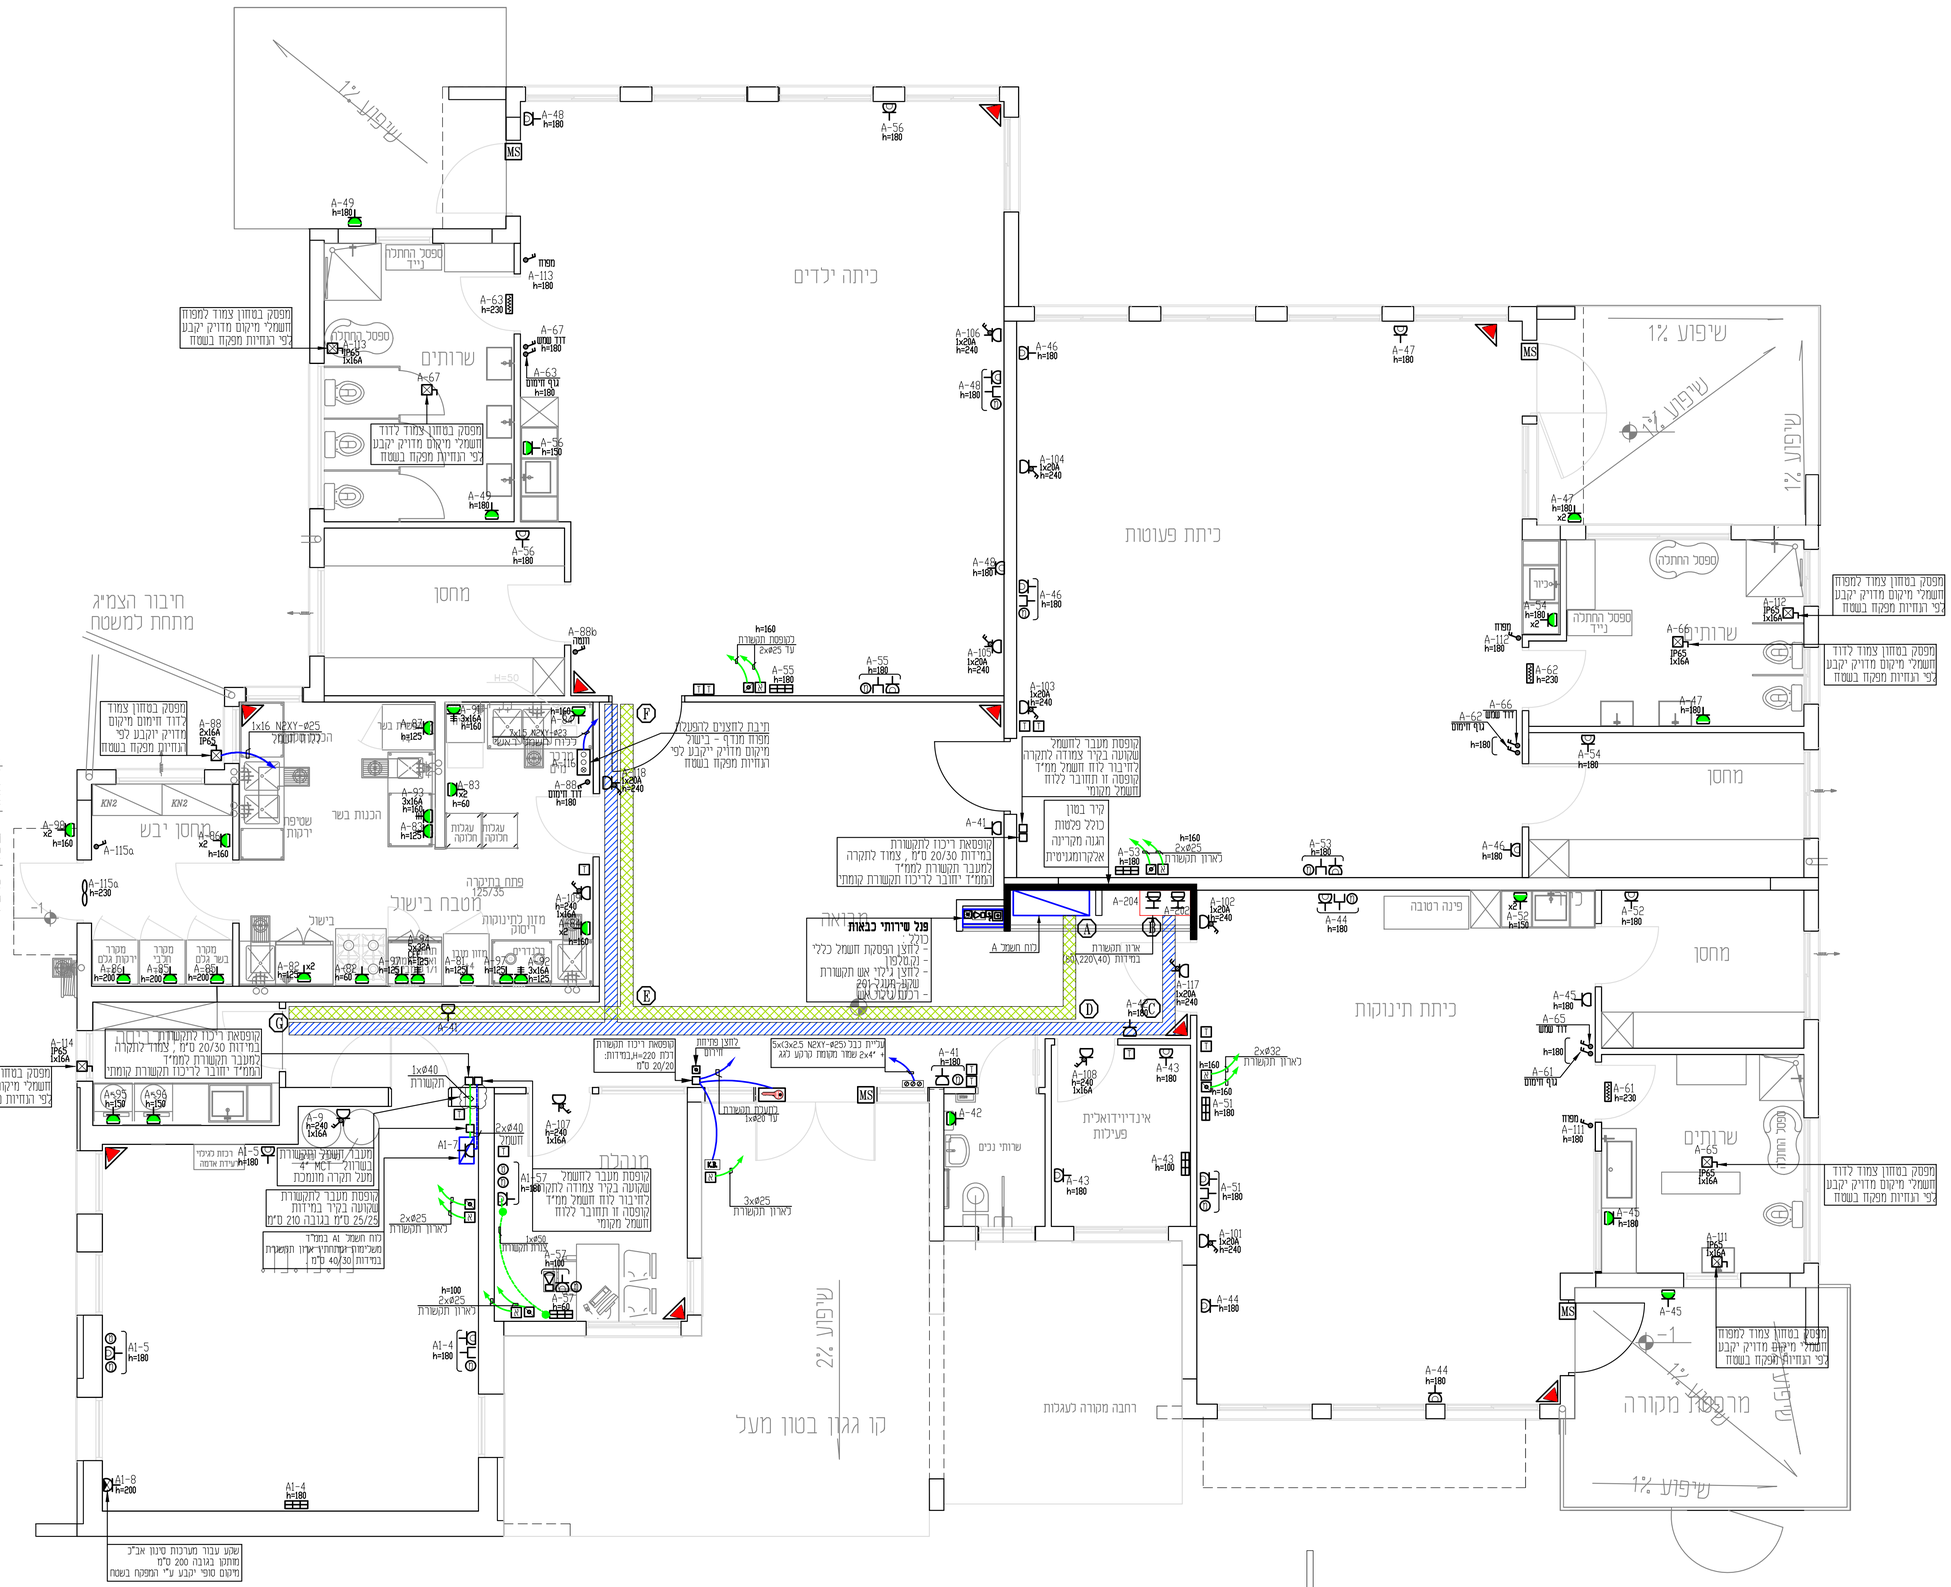

עדכון מס'	תאור העידכון	תאריך	חתימה

סלימאן וישאחי-מהנדסים ויועצים בע"מ
הנדסת חשמל ובקרה
תכנון, יעוץ, פיקוח
רח' דרך החרושת 8 ת.ד 425 עכו 2451710
04-9913446 04-9919156
INFO@SW-ENG.CO.IL
Slelman Weishahi

הוכן עבור: אביבה רוטביין אדריכלים בע"מ

הפרויקט: מעון יום חצור הגלילית

נושא השרטוט: תכנית כח

שם הקובץ: File name: מעון חצור\3072-2.dwg Ver: 22.09.2022

	תכנון	שרטוט	ביקור	אישור	קנה מידה	מספר השרטוט
שם	מוחמד ח	סיסיליה נ.	סלימאן נ.	סלימאן נ.	1:50	2b
חתימה	מוחמד ח	סיסיליה נ.	סלימאן נ.	סלימאן נ.		מספר הפרויקט 3072
תאריך	22.04.21	22.04.21				

לעיון ☐ לאישור ☐ למכרז ☐ לביצוע ☑