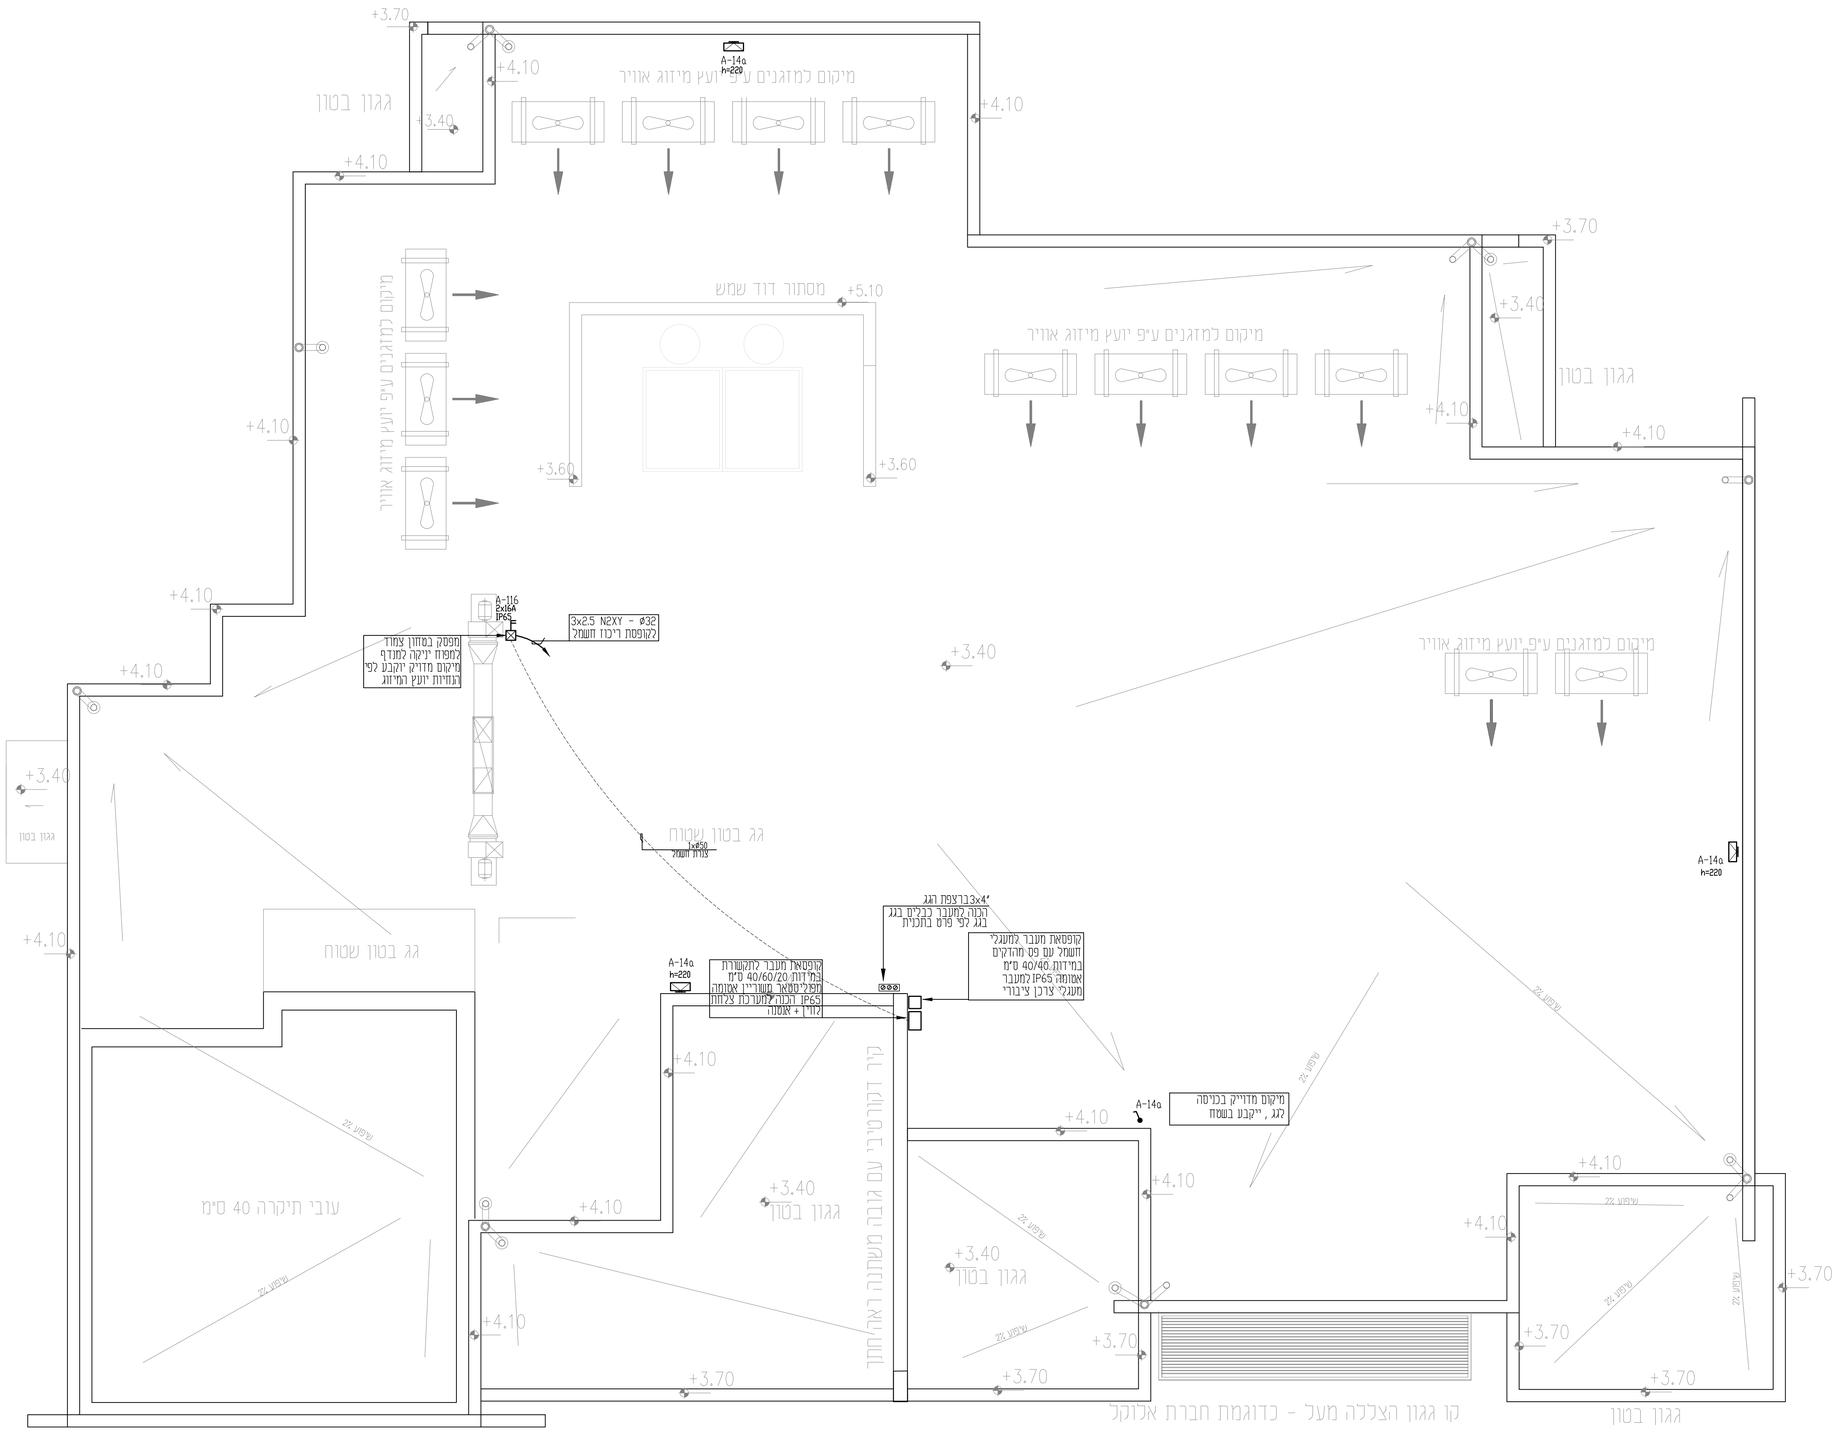

עדכון מס'	תאור העידכון	תאריך	חתימה

סלימאן וישאחי-מהנדסים ויועצים בע"מ
הנדסת חשמל ובקרה
תכנון, יעוץ, פיקוח
רח' דרך החורשת 8 ת.ד 425 עכו 2451710
04-9913446
INFO@SW-ENG.CO.IL
Slemian Weishahi

הוכן עבור: אביבה רוטביין אדריכלות בע"מ

הפרויקט: **מעון יום חצור הגלילית**

נושא השרטוט: **תכנית גג**

שם הקובץ: File name: J:\3072\3072-3.dwg, 3072-3-תכנית גג.dwg Ver: 22.08.2021

	תכנן	שרטט	בילקר	אישור	קנה מידה	מספר השרטוט
שם	מוחמד זז	הבה מיר	סלימאן ג.	סלימאן ג.	1:50	3
חתימה	מוחמד זז	הבה מיר	מאמן יואב	מאמן יואב		מספר הפרויקט: 3072
תאריך	11.08.2021	11.08.2021				

☐ לעיון ☐ לאישור ☑ למכרז ☐ לביצוע

shoref Aug 22, 2021 - 3:56pm
C:\Users\shoref\appdata\local\temp\AcPublish_64864\3072-3.dwg