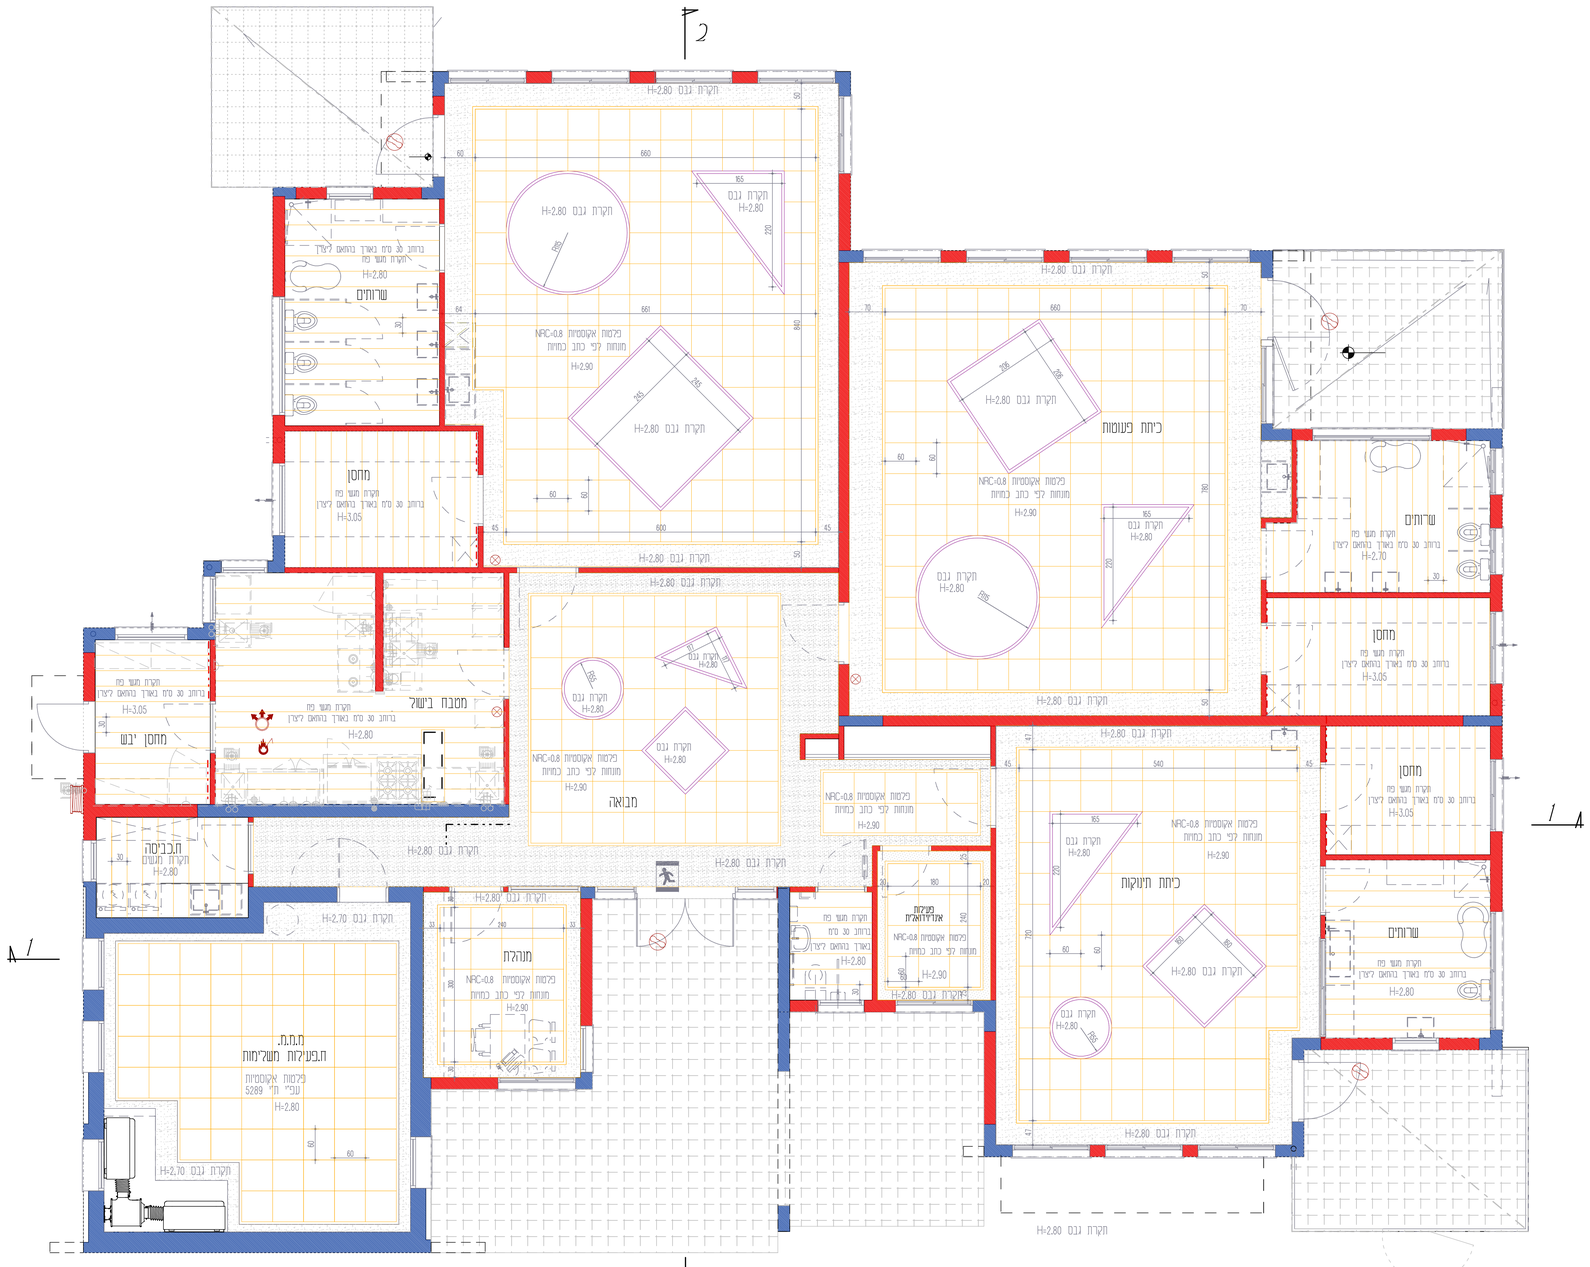

תכנית תקרה
קנ"מ 1:50

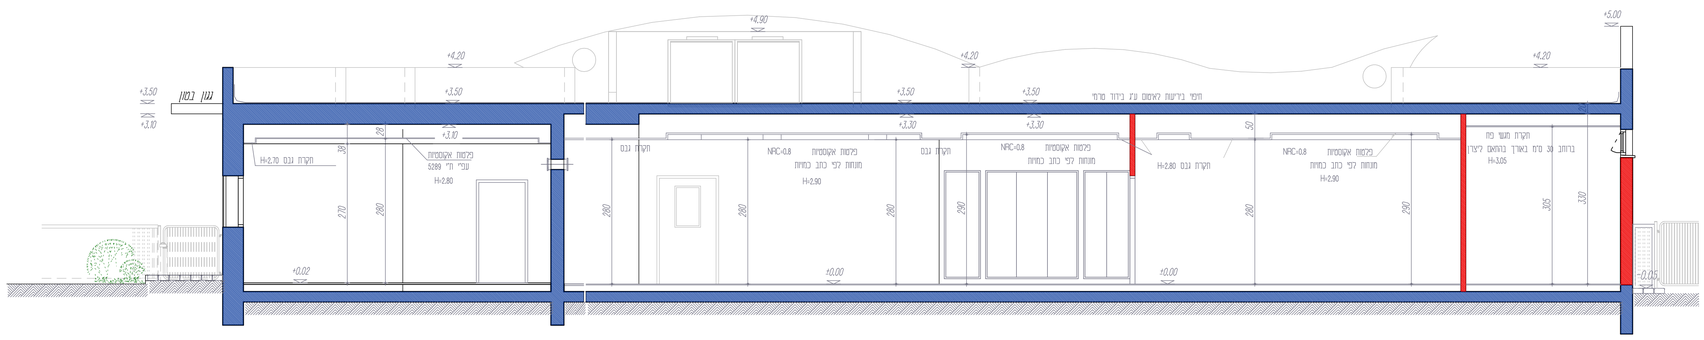

חתך 1-1
קנ"מ 1:50

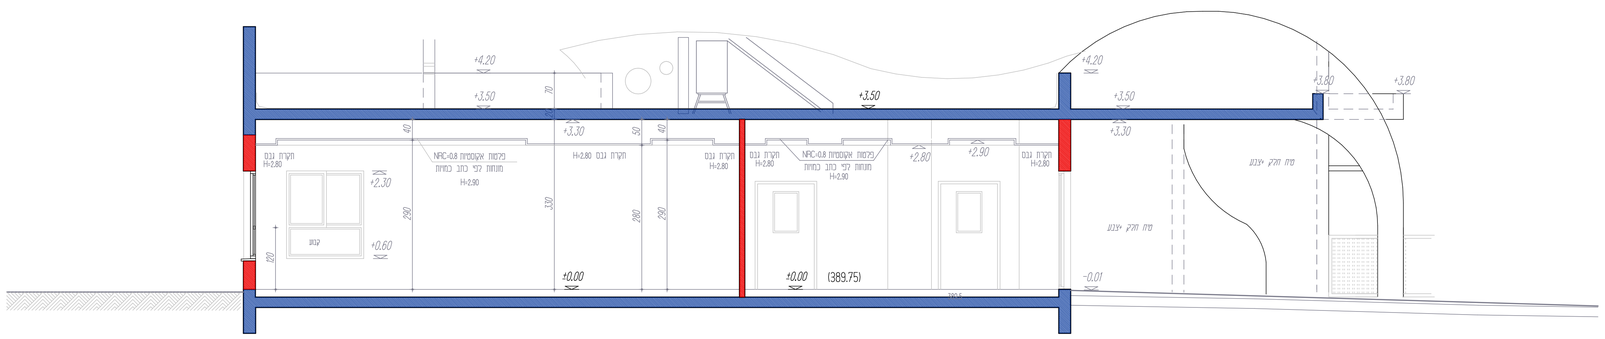

חתך 2-2
קנ"מ 1:50

יש לבצע איטום כולל חגורות מחתה לריצוף בכל המרפסות והחדרים הרטובים (חדרי שירותים ומטבח)

עד כל הדלתות במבנה מגיע אצבעות בגובה 1 ס"מ מעל הריצפה

רשתות בכל החלונות הניתנות לפתיחה

רשתות ע"ג חלונות השירותים והמטבח

סף: חלונות משוש יבטו מקס. 3 ס"מ ורחו עם פינות מעגלות ואף מים.

יש למקם מפסה של "מ בחדרי השירותים (בנוסף לחלונות)

תקרה אקוסטית מחקן בכל הכיתות -ראה גיין מס-

באחריות הקבלן המבצע לבדוק ולבצע לפי תכניות היועצים:
יועץ הבטיחות, נגישות, אישור הג"א, ותכניות האינסטלציה.

תפוצה

תאריך / תפוצה	מבצע	חשמל	אינסטלציה	מזגן	אינ. אש	אקוסטיקה	תשתיות/תקשורת	מעליות	אדריכלות	מהדורה
										0
										1
										2

מפסק ראשי , רכות גיבוי , מיקרופון כריזה

שמרת כיבוי הכללית :ברז כיבוי בקטר 2".
גלגלון 3/4" חקי עם מחק. 2 זרוקמבקטר 2" ובארך 15 מ".
מחק 2" רב שימוש ומסמר אבקה 6 קג או שוו ראשי .
בתוך ארון 100×80×30 או 120×60×30

גלגלון כיבוי אש 3/4" מחט זוג" 2206 חלק 1

אזור מוגן ע"י מערכת גילוי אש /עשן אוטומטית לפי ת"י 1220

אזור מכוסה ע"י מערכת כריזה חקנית

אזור עם גופי תאורה חרום ,תעוך האורה עד 180" לצמיתות, בעוצמה מתוגנת עד 10 לוקס בגובה הרצפה ולא פחות מ 1 לוקס בכל נקודה.
מספר ומיקום הגופים יחוכנן ע"י מהנדס חשמל

פתחים לשחרור עשן, קבועים או חשמליים, בציון הממדים או אחוזי הפתח.

רכות אש, בגבת עמידות, עד לפי חי. 1220
לביחוד - 30 דקות לכתלי חחילי וציבות - 30 ד"

שלט "ציאה" מואר, בשון ירוק על רקע כהן עם אל 277א חיק
גובה הכתב 15 מס' ועוכי האות 15 מס' לצמיחה לפי סעיף 3.2.15.1
צד הכיחוב מחשב

הערות:

1.יש לשים לב להנחיות הרשמה, מכבי אש, הג"א, בזק וכו'
ולשמר את הנדרש בביצוע.
2.בראש וכנות ולוח של החוצים המותים לשרותים ומחסים
ולדשים או כל סים אחר.
הכנות החוצים משלימות חכנת זו.
3.יחוכו שיחים עקב דרישת יועצים שונים בפרוקים
או גובה מקומות או עופים מעורבים.
4.כל סים שחתן ע"י הקבלן המבצע חיב לקבל אישור
מן ואפי ע"י האדריכלית והיום - רצוה הנמה לאישור.
5.יש להוסיף כחלק בחוד ופרד מהחכנות את המפים של
היום לגבי חמרי הגמר השונים.
6.בחרת חמרי גמר שונים שיכנים גוונים בחאום עם
היום והאדריכלית.

מספר	תאריך	שינויים/הפצה
0	18.4.2021	
1		
2		
3		
4		

שינוים

- ◇ המבצע אחראי לבדיקת המכניות והמאחמים בחקום.
- ◇ עליו לבקר כל הפרחות והנדרש לחחכון עד כל סטות.
- ◇ אין לקבוע מידה ע"י מדידה מבמרשם.
- ◇ המחכון חיו הנגזרים הבעוני של חכנית זו והרעיונות המעמים בה, אין לחחחש בה ללא רשות.

שם פרויקט:	משון יום חדש ירח' הוימ מגרש 404 חצור הגלילית
שם הגליון:	חכנית חקרות אקוסטיות
גליון מס':	קנ"מ
מס' פרויקט:	1:50
מהדורה	1
חכנן:	לעיון ☐
שרטט:	סורוקין ילנה ☐
בדק ואישר:	אביבה רוטביין ☒ לביצוע
	המסמך
עם קובץ במחשב:	

אדריכלית
אביבה רוטביין
טל': 04-9920689
פקס:04-9927231
שביל הרימון 2, נהריה.