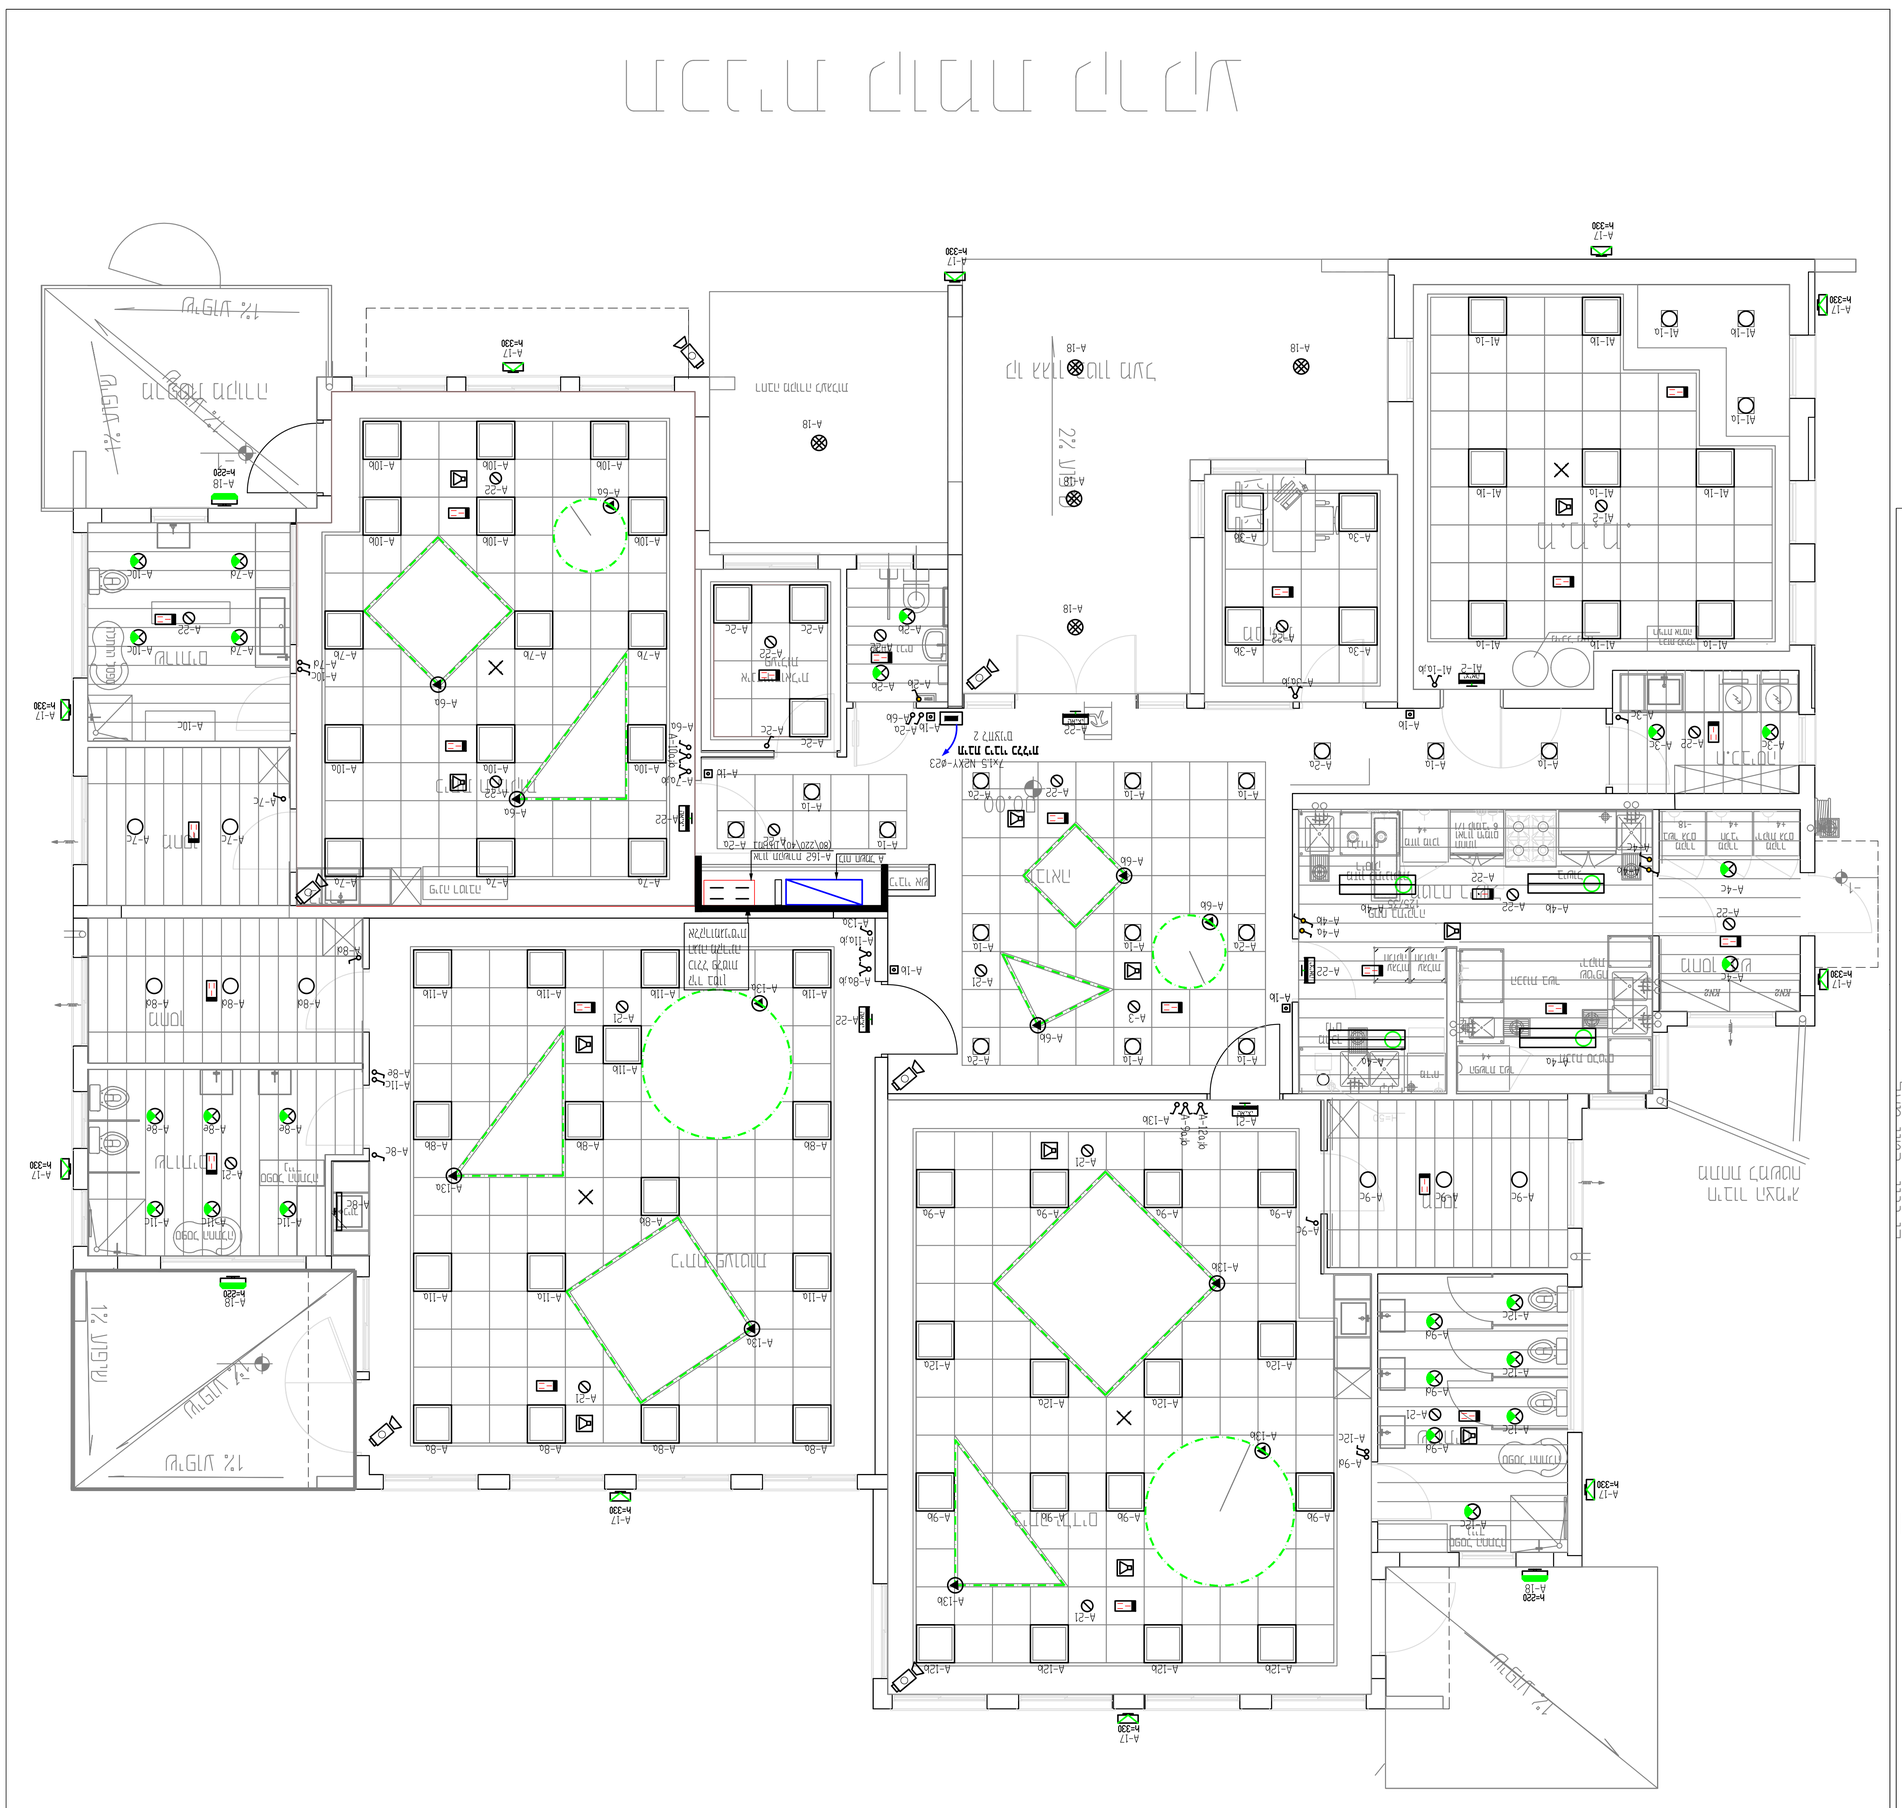

מקרא חשמל :

