


פרט איטום מעבר צנרת

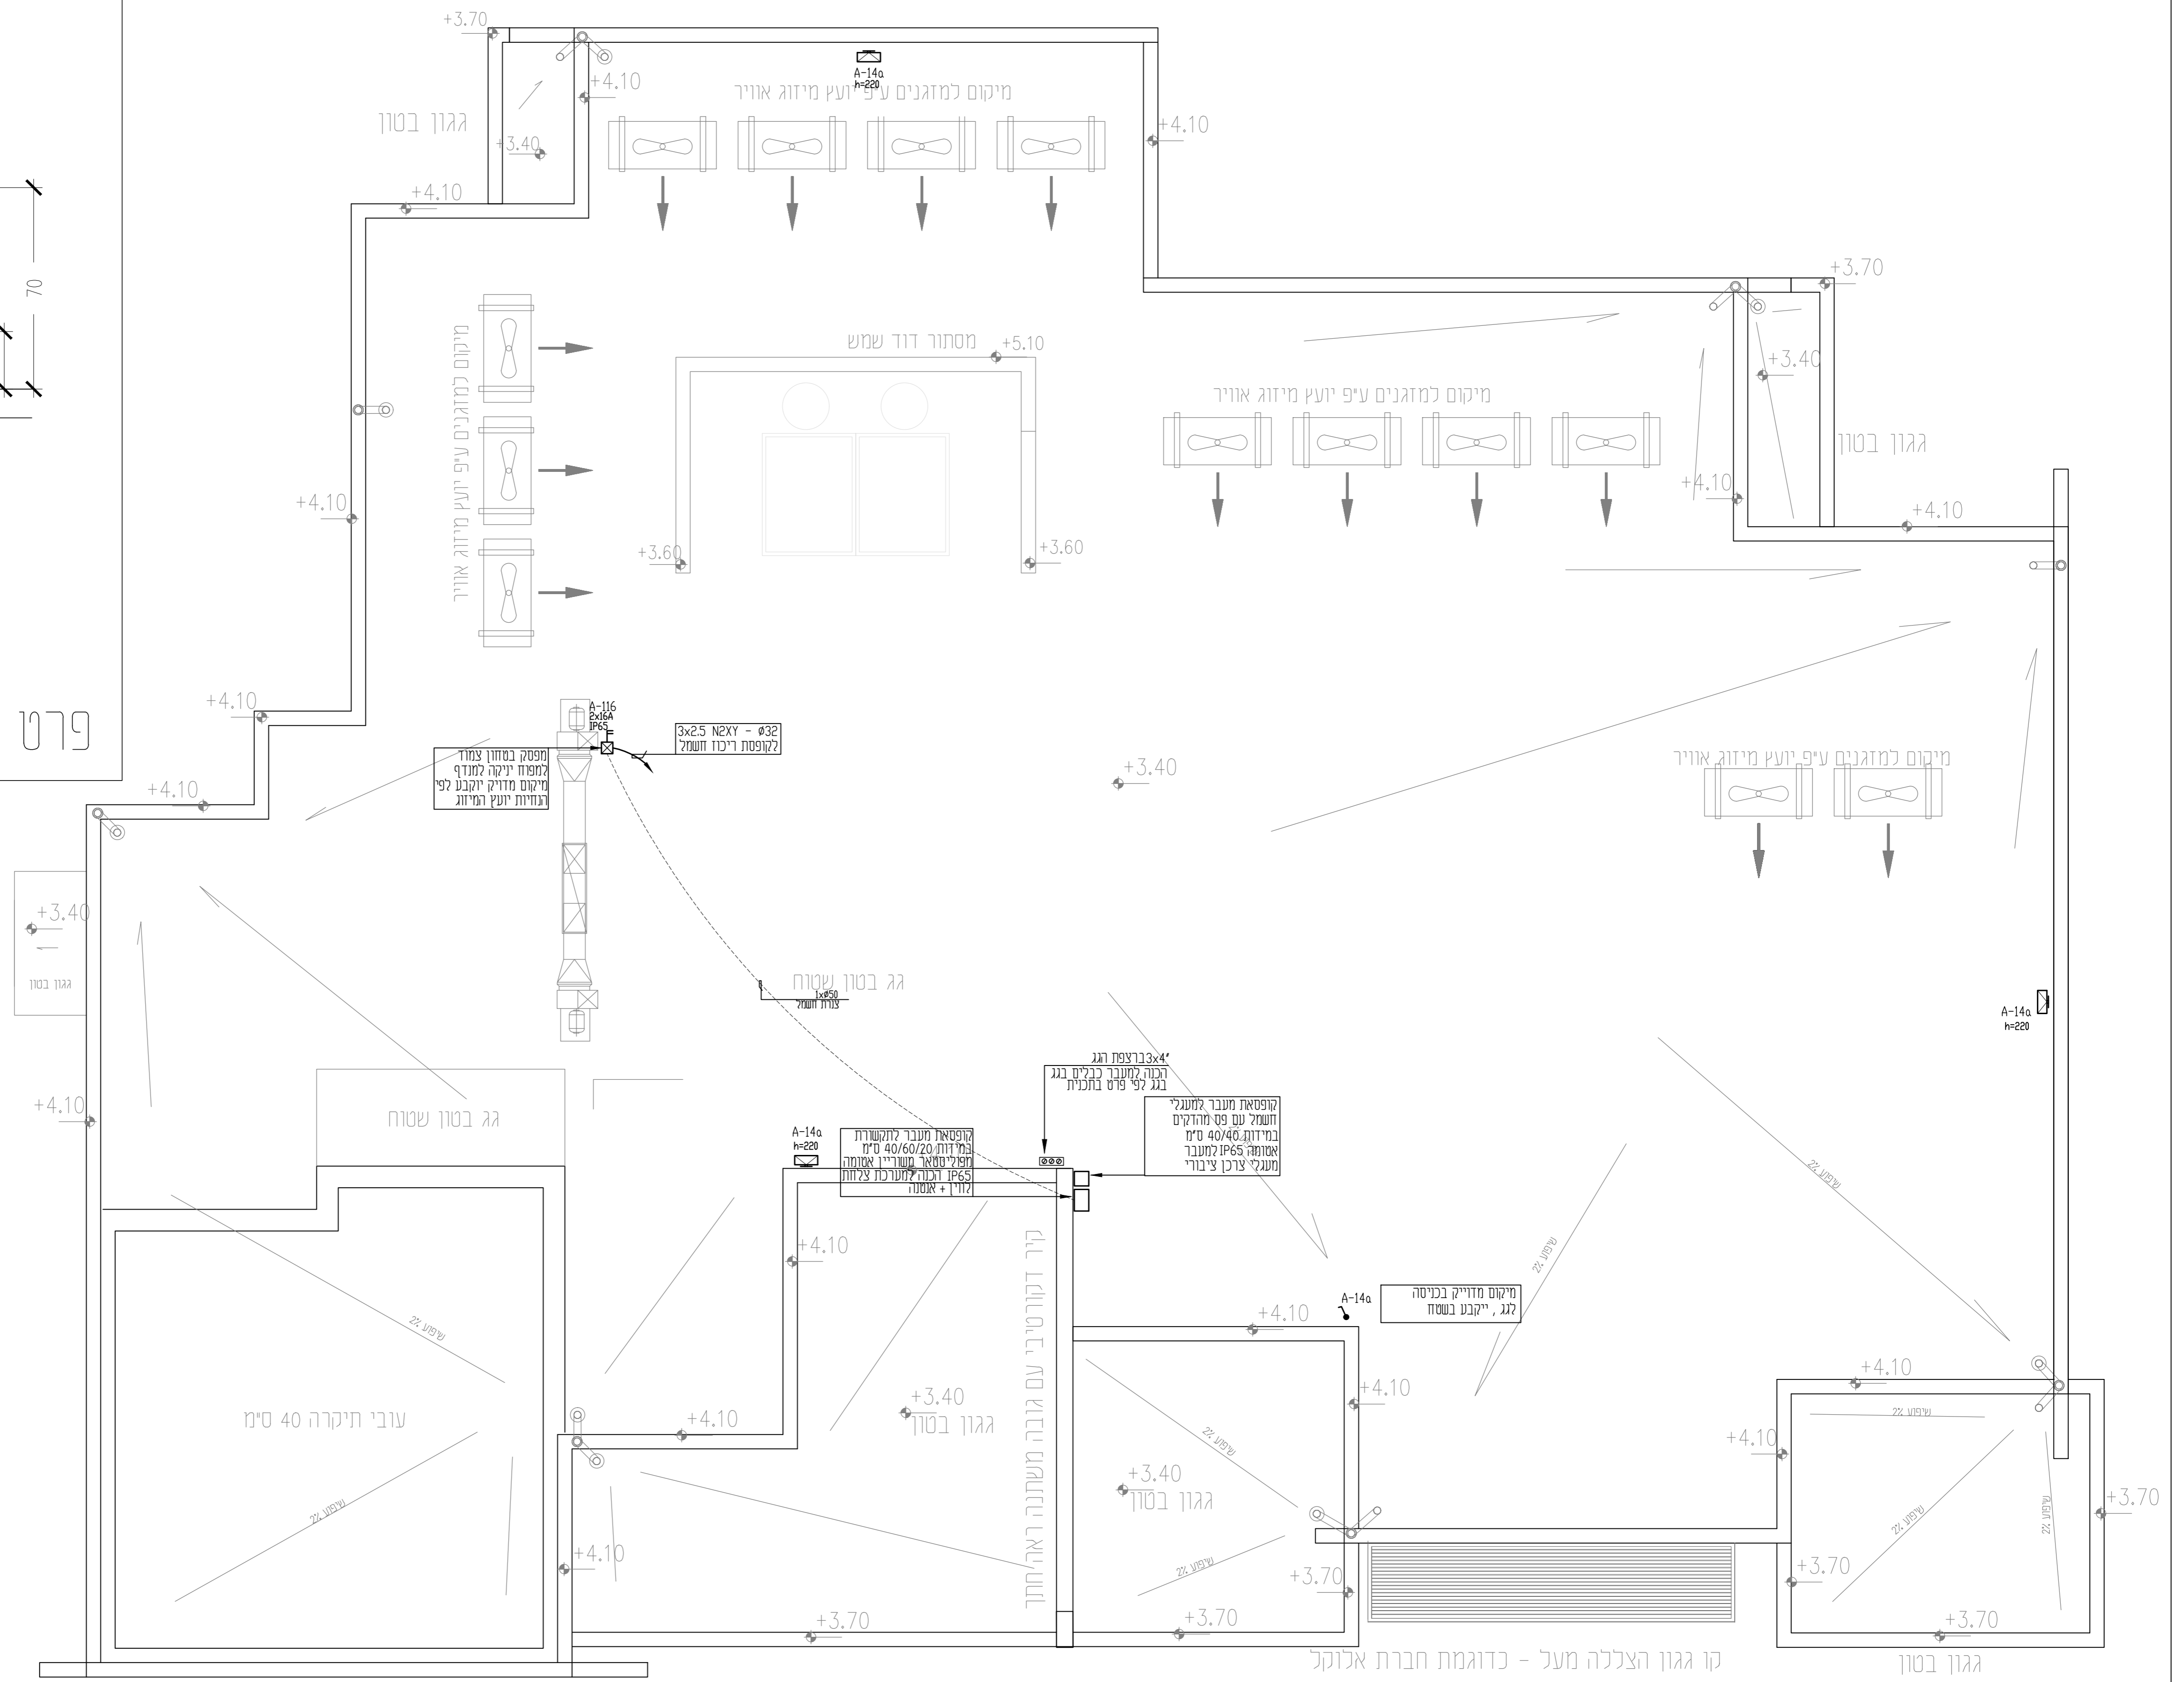

עידכון מסי	תאור העידכון	תאריך	חתימה
<p>סלימאן וישאחי - מהנדסים ויועצים בע"מ הנדסת חשמל ו בקרה תכנון, יעוץ, פיקוד רח' דוד הדרוש 8 ת.ד. 425 עכו 2451710 04-9919156 04-9913446 SLEIMAN WEISHAHY INFO@SW-ENG.CO.IL</p>			
<p>הוכן עבור: אביבה רוטביין אדריכלות בע"מ נושא הפרויקט: מעון יום חצור הגלילית</p>			
<p>שם הקובץ: File 2024-08-11 11:08:2021 3072-3072-3072</p>		<p>תוכן: שריטוט שם: מעון יום חצור הגלילית חזימה: מחומר 02 תאריך: 11.08.2021</p>	
מספר רישום: 3	קנה מידה: 1:50	אישור: סלימאן וישאחי	ביקור: סלימאן וישאחי
<p>לביצוע <input checked="" type="checkbox"/> למכרז <input type="checkbox"/> לאישור <input type="checkbox"/> לעיון <input type="checkbox"/></p>			