

מקרא :




- ת.א.ק. - תריס איר קרי
- ת.א.ת. - תריס איר תקרתי
- ת.א.ח. - תריס איר חוזר
- ת.א.צ. - תריס איר צח
- ת.י. - תריס יניקה
- ב.א. - בידוד אקוסטי
- ב.ת. - בידוד תרמי
- ל.ב. - קלא בידוד
- ץ. - חיבור ניקוז

הערבה:

כל המעבים על רגג על שלוחות מגולונות גומיות מחורצות על הקבל לבצע את העבודה לפי תקן 1001

מפור איר תקרתי לזריקה ישירה **+30/30**

- מפור איר תקרתי "12"/12" +12 ווסת
- מפור איר תקרתי "9"/9" +9 ווסת
- מפור איר צידי לאיר צח +20/10 ווסת
- תריס יניקה עגול "06" +06 ווסת
- תריס איר צח עם מסנן עם ווסת כמות
- תריס איר חוזר עם מסנן
- מפור איר תקרתי "030" +030 ווסת

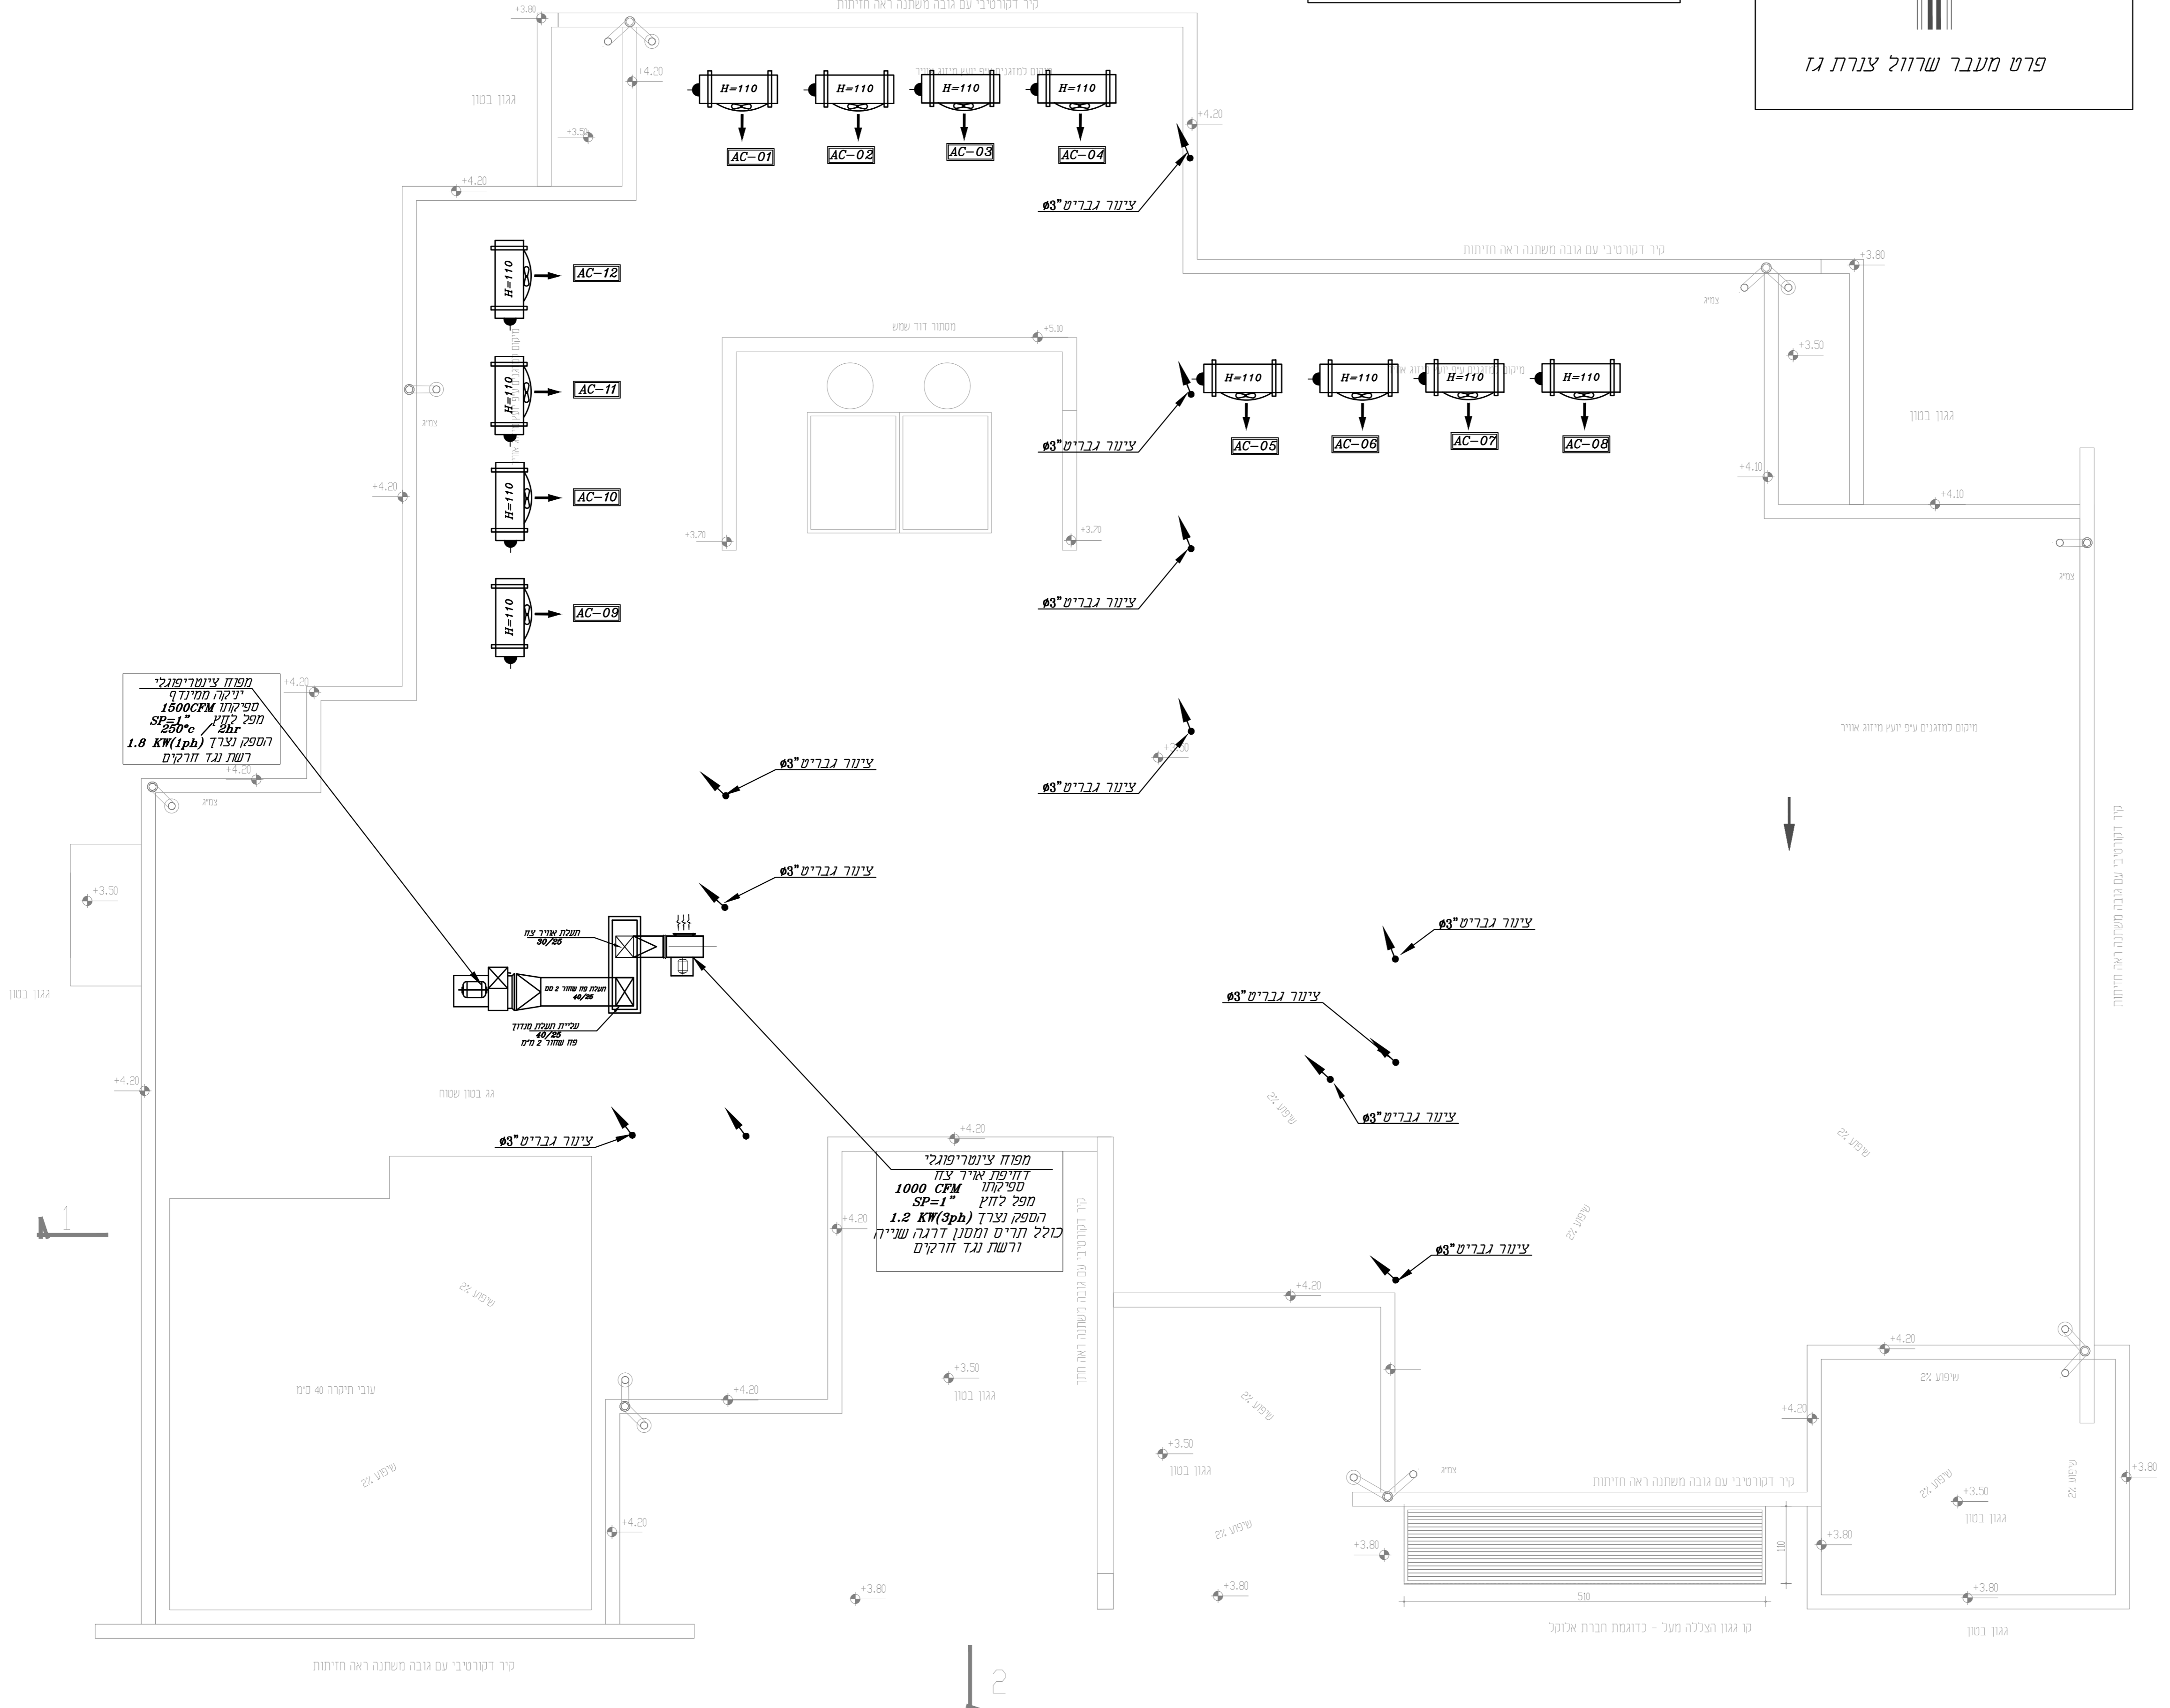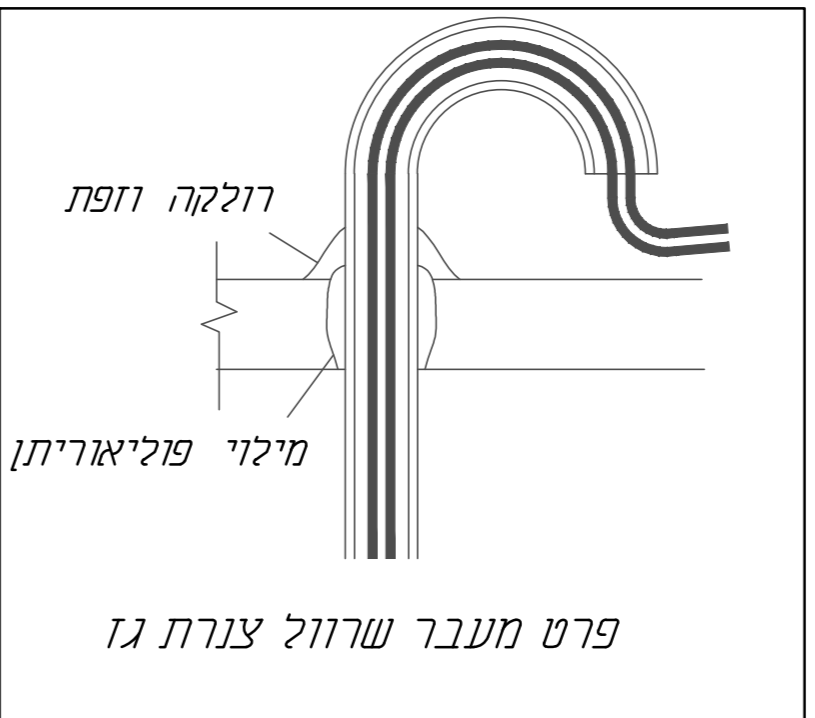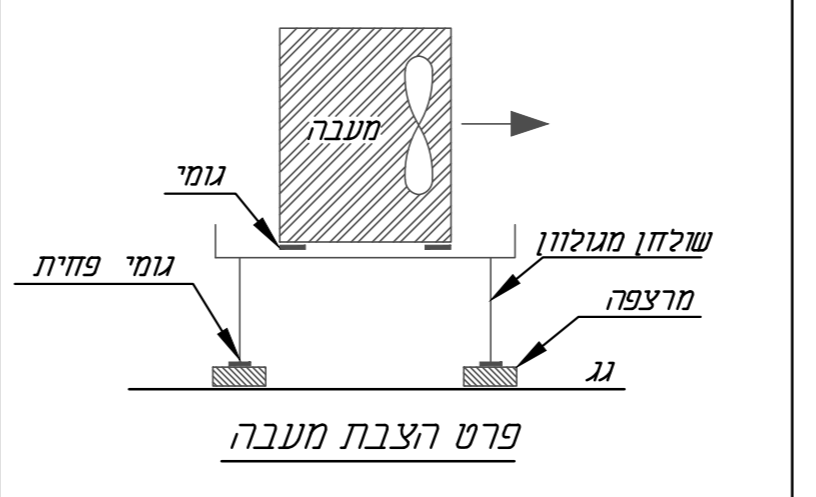

תואר השינוי	תאריך	חתימה	עמ' 1
1	31.01.2019		
2	03.08.2021		
3	05.06.2023		
4	05.03.2024		
לעיון	לאישור	למחר	לביצוע
<input type="radio"/>	<input type="radio"/>	<input type="radio"/>	<input checked="" type="radio"/>
הקבלן אחראי למידות ועליו לבדוק אתן על כל סטייה או סתירה או אי התאמה עליו להודיע למחנן בטרם יתשרי בעבודתו. אין לקבוע גדלים ומידות ניי מדידה בטרם יתשרי.			
אדריכל:			
אביבה רוטביין			
מוזין:		תכנן: א.פ.	
פרויקט:		תאריך: 14.3.2017	
משנן יום בחצור הגלילית		אשר: א.פ.	
תוכנית: מע' מיזוג אוריר קומת גג			
עבודה מס':		תכנית מס':	
3599		AC-02	
אוסאמה פרז AF מהנדסים יועצים		מיוג איר-אסטליציה	
התקנה-כי בוי אש-בטיחות			
שכונת שולר - נצרת			
טלפון: 04-600149 פקס: 04-6021943			
נייד: 052-2660625			
e-mail: sf_osamaf@bezeqint.net			
כתובת: נצרת ת.ת. 3030 מיקוד 16130			